




N=23200

Comune: TRICESIMO
Foglio: 7 A11: A
Scala originale: 1:1000
Dimensione cornice: 267.000 x 189.000 metri
10-Mag-2019 8:37:59
Prot. n. 19882/2019


E=42500

I Particella: 1312



PLANIMETRIA LIVELLO T

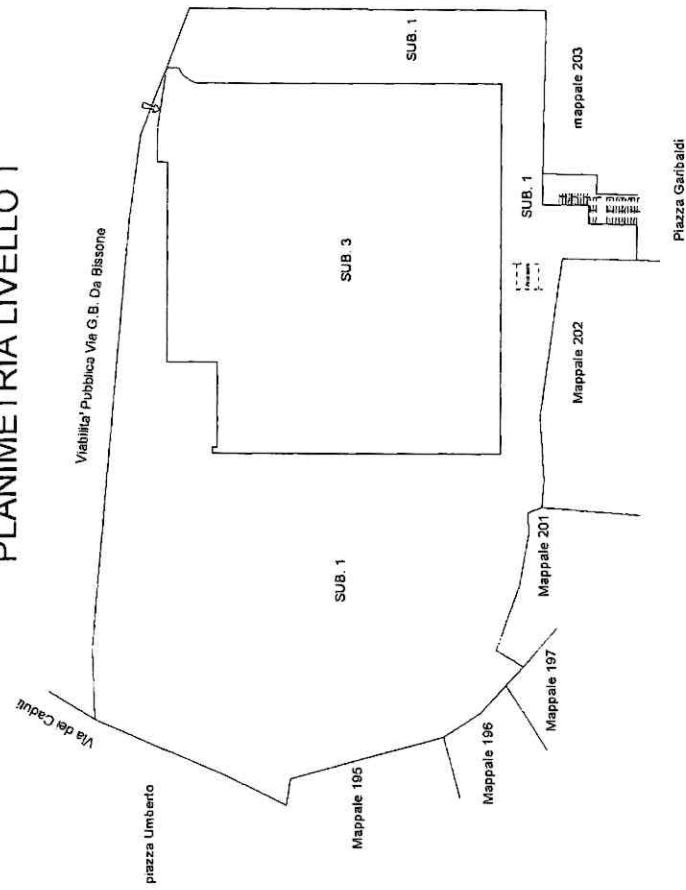

PLANIMETRIA LIVELLO S1

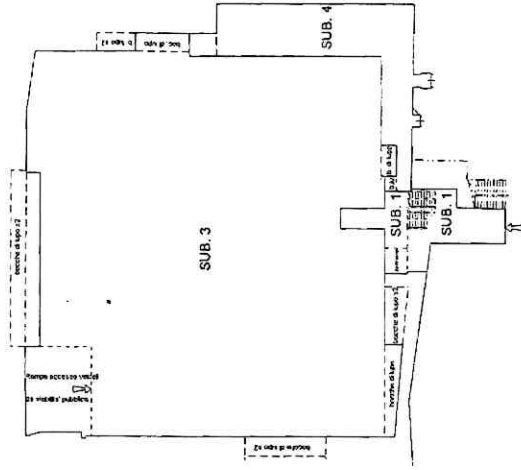

PLANIMETRIA LIVELLO S2

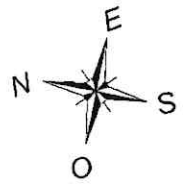
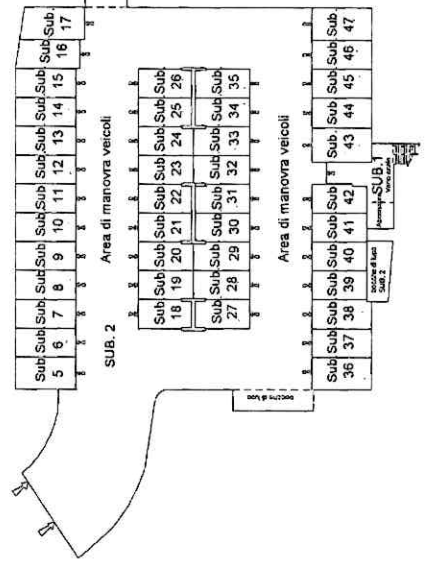


Agenzia del Territorio
CATASTO FABBRICATI
Ufficio Provinciale di
Udine

Dichiarazione protocollo n. _____ del _____	
Planimetria di u.i.u. in Comune di Tricesimo	
Via G.b.da Bissone	
civ. SNC	
Identificativi Catastali:	Compilata da:
Sezione:	Menis Ferruccio
Foglio: 7	Iscritto all'albo:
Particella: 1312	Geometri
Subalterno: 6	Prov. Udine
	N. 2642

Scheda n. 1 Scala 1:200



PIANTA LIVELLO S2
H=253

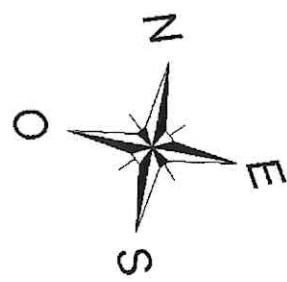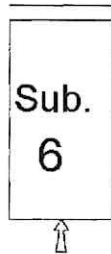

Dichiarazione protocollo n. _____ del _____	
Planimetria di u.i.u. in Comune di Tricesimo	
Via G.b.da Bissone _____ civ. SNC _____	
Identificativi Catastali:	Compilata da:
Sezione:	Menis Ferruccio
Foglio: 7	Iscritto all'albo:
Particella: 1312	Geometri
Subalterno: 8	Prov. Udine _____ N. 2642

Scheda n. 1 Scala 1:200

PIANTA LIVELLO S2
H=253

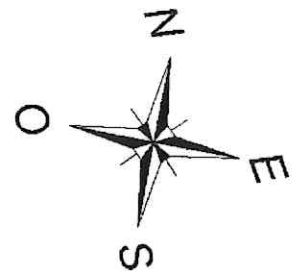
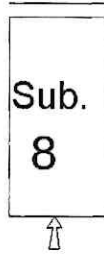


Dichiarazione protocollo n. _____ del _____ Planimetria di u.i.u. in Comune di Tricesimo Via G.b.da Bissone _____ civ. SNC _____	
Identificativi Catastali: Sezione: Foglio: 7 Particella: 1312 Subalterno: 9	Compilata da: Menis Ferruccio Iscritto all'albo: Geometri Prov. Udine _____ N. 2642

Scheda n. 1 Scala 1:200

PIANTA LIVELLO S2

H=253

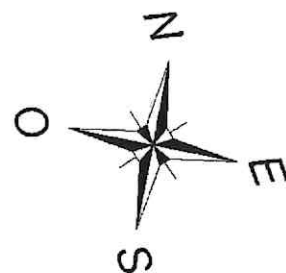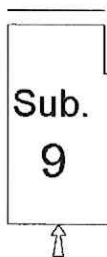

Agenzia del Territorio
CATASTO FABBRICATI
Ufficio Provinciale di
Udine

Dichiarazione protocollo n. del
 Planimetria di u.i.u. in Comune di Tricesimo
 Via G.b.da Bissone civ. SNC



Identificativi Catastali:
 Sezione:
 Foglio: 7
 Particella: 1312
 Subalterno: 10

Compilata da:
 Menis Ferruccio
 Iscritto all'albo:
 Geometri
 Prov. Udine N. 2642

Scheda n. 1 Scala 1:200

PIANTA LIVELLO S2

H=253

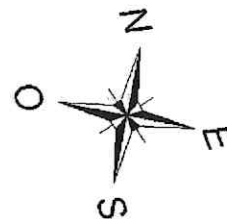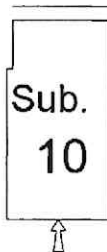

Dichiarazione protocollo n. _____ del _____
Planimetria di u.i.u. in Comune di Tricesimo
Via G.b.da Bissone _____ civ. SNC

Identificativi Catastali:

Sezione:
Foglio: 7
Particella: 1312
Subalterno: 12


Compilata da:
Menis Ferruccio
Iscritto all'albo:
Geometri

Prov. Udine N. 2642

Scheda n. 1 Scala 1:200

PIANTA LIVELLO S2
H=253

Sub.
12


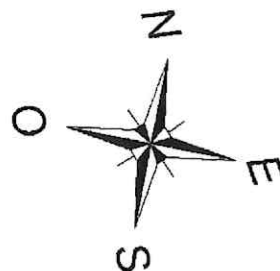


Dichiarazione protocollo n. del	
Planimetria di u.i.u. in Comune di Tricesimo	
Via G.b.da Bissone	civ. SNC
Identificativi Catastali: Sezione: Foglio: 7 Particella: 1312 Subalterno: 13	Compilata da: Menis Ferruccio Iscritto all'albo: Geometri Prov. Udine N. 2642

Scheda n. 1 Scala 1:200

PIANTA LIVELLO S2



H=253

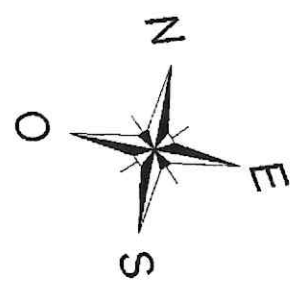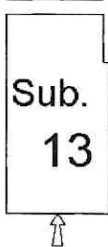

Dichiarazione protocollo n. _____ del _____	
Planimetria di u.i.u. in Comune di Tricesimo	
Via G.b.da Bissone _____ civ. SNC	
Identificativi Catastali:	Compilata da:
Sezione:	Menis Ferruccio
Foglio: 7	Iscritto all'albo:
Particella: 1312	Geometri
Subalterno: 15	Prov. Udine _____ N. 2642

Scheda n. 1 Scala 1:200

PIANTA LIVELLO S2
H=253

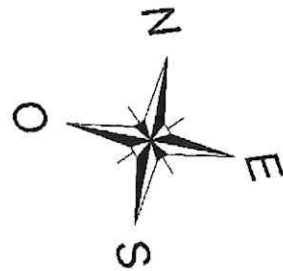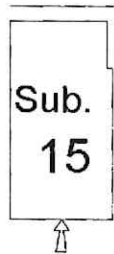

**Agenzia del Territorio
CATASTO FABBRICATI
Ufficio Provinciale di
Udine**

Dichiarazione protocollo n. del
Planimetria di u.i.u. in Comune di Tricesimo
Via G.b.da Bissone

civ. SNC

Identificativi Catastali:

Sezione:
Foglio: 7
Particella: 1312
Subalterno: 17

Compilata da:
Menis Ferruccio

Iscritto all'albo:
Geometri



Prov. Udine

N. 2642

Scheda n. 1

Scala 1:200

**PIANTA LIVELLO S2
H=253**

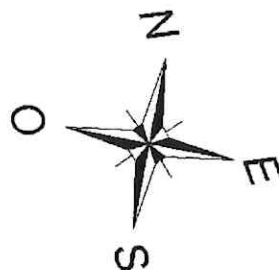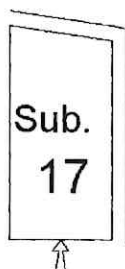


Dichiarazione protocollo n. _____ del _____	
Planimetria di u.i.u. in Comune di Tricesimo	
Via G.b.da Bissone _____ civ. SNC _____	
Identificativi Catastali:	Compilata da:
Sezione:	Menis Ferruccio
Foglio: 7	Iscritto all'albo:
Particella: 1312	Geometri
Subalterno: 19	Prov. Udine _____ N. 2642

Scheda n. 1 Scala 1:200

PIANTA LIVELLO S2
H=253

↓
Sub.
19

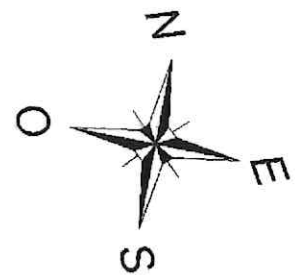

Dichiarazione protocollo n. _____ del _____

Planimetria di u.i.u. in Comune di Tricesimo

Via G.b.da Bissone

civ. SNC

Identificativi Catastali:

Sezione:

Foglio: 7

Particella: 1312

Subalterno: 20

Compilata da:

Menis Ferruccio

Iscritto all'albo:

Geometri

Prov. Udine

N. 2642


Scheda n. 1

Scala 1:200

PIANTA LIVELLO S2

H=253

↓
Sub.
20

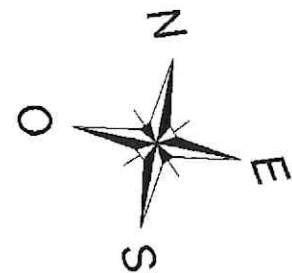

Agenzia del Territorio
CATASTO FABBRICATI
Ufficio Provinciale di
Udine

Dichiarazione protocollo n. _____ del _____
Planimetria di u.i.u. in Comune di Tricesimo
Via G.b.da Bissone

civ. SNC

Identificativi Catastali:

Sezione:
Foglio: 7
Particella: 1312
Subalterno: 23

Compilata da:
Menis Ferruccio
Iscritto all'albo:
Geometri

Prov. Udine



N. 2642

Scheda n. 1

Scala 1:200

PIANTA LIVELLO S2

H=253

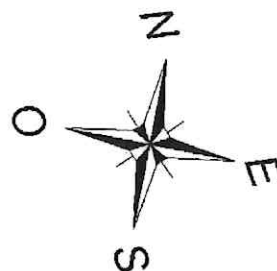
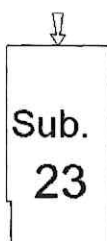


Agenzia del Territorio
CATASTO FABBRICATI
Ufficio Provinciale di
Udine

Dichiarazione protocollo n. _____ del _____	
Planimetria di u.i.u. in Comune di Tricesimo	
Via G.b.da Bissone _____ civ. SNC	
Identificativi Catastali:	Compilata da:
Sezione:	Menis Ferruccio
Foglio: 7	Iscritto all'albo:
Particella: 1312	Geometri
Subalterno: 24	Prov. Udine _____ N. 2642

Scheda n. 1 Scala 1:200



PIANTA LIVELLO S2
H=253

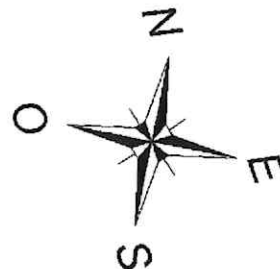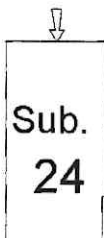

Dichiarazione protocollo n. _____ del _____	
Planimetria di u.i.u. in Comune di Tricesimo	
Via G.b.da Bissone _____ civ. SNC _____	
Identificativi Catastali:	Compilata da:
Sezione:	Menis Ferruccio
Foglio: 7	Iscritto all'albo:
Particella: 1312	Geometri
Subalterno: 27	Prov. Udine _____ N. 2642

Scheda n. 1 Scala 1:200

PIANTA LIVELLO S2
H=253

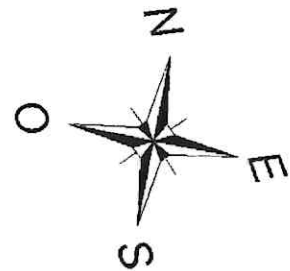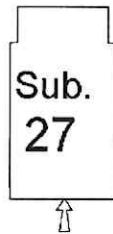

Dichiarazione protocollo n. _____ del _____
Planimetria di u.i.u. in Comune di Tricesimo
Via G.b.da Bissone

civ. SNC

Identificativi Catastali:

Sezione:
Foglio: 7
Particella: 1312
Subalterno: 28

Compilata da:
Menis Ferruccio
Iscritto all'albo:
Geometri

Prov. Udine



N. 2642

Scheda n. 1

Scala 1:200

PIANTA LIVELLO S2
H=253

Sub.
28

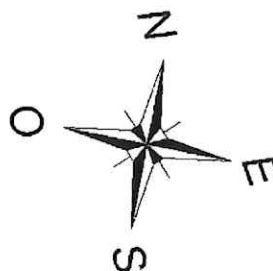

Dichiarazione protocollo n. _____ del _____	
Planimetria di u.i.u. in Comune di Tricesimo	
Via G.b.da Bissone	
civ. SNC	
Identificativi Catastali:	Compilata da:
Sezione:	Menis Ferruccio
Foglio: 7	Iscritto all'albo:
Particella: 1312	Geometri
Subalterno: 33	Prov. Udine
	N. 2642

Scheda n. 1 Scala 1:200

PIANTA LIVELLO S2
H=253

