

N=23200

Direzione Provinciale di Udine Ufficio Provinciale - Territorio - Direttore FRANCESCO PAOLO CHIMENTI Vis tel. esente per fini istituzionali

E=42500

I Particella: 1312




Comune. TRICESIMO
Foglio: 7 All: A

Scala originale: 1:1000
Dimensione cornice: 267.000 x 189.000 metri


10 Mag 2019 8:37:59
Prot. n. T9882/2019

ELABORATO PLANIMETRICO	Completato da: Wolfs Ferruccio	Iscritto all'albo: Geometri	Prov. Udine	N. 2642
Comune di Tricesimo	Sezione:	Foglio: 7	Particella: 1312	Protocollo n. del
Dimostrazione grafica dei subaltri	Tipo mappa n. 227068 del 14/08/2012 scala 1 : 500			


PLANIMETRIA LIVELLO T

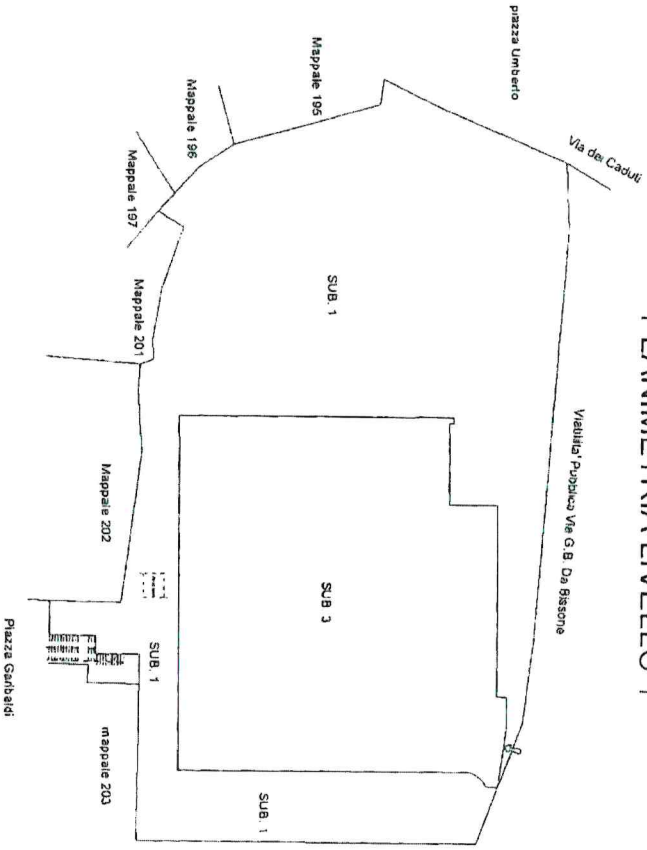

PLANIMETRIA LIVELLO S1

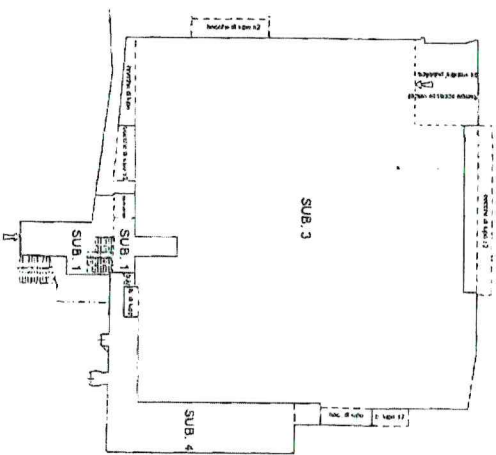

PLANIMETRIA LIVELLO S2

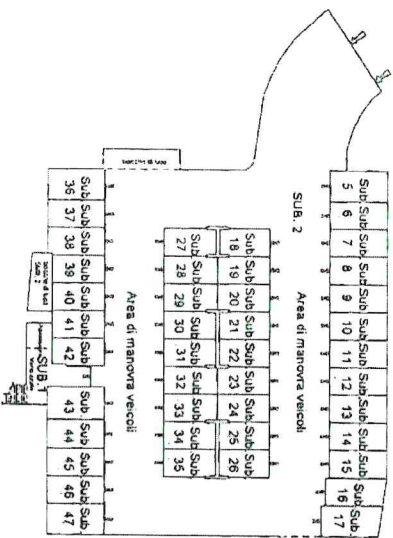

Agenzia del Territorio
CATASTO FABBRICATI
Ufficio Provinciale di
Udine



Dichiarazione protocollo n. _____ del _____	
Planimetria di u.i.u. in Comune di Tricesimo	
Via G.b.da Bissone	
div. SNC	
Identificativi Catastali:	Compilata da:
Sezione:	Menis Ferruccio
Foglio: 7	Isritto all'albo:
Particella: 1312	Geometri
Subalterno: 6	Prov. Udine
	N. 2642

Scheda n. 1 Scala 1:200

PIANTA LIVELLO S2

H=253

Sub.
6

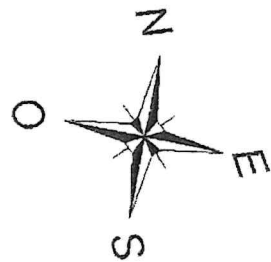



Agenzia del Territorio
CATASTO FABBRICATI
Ufficio Provinciale di
Udine

Dichiarazione protocollo n. _____ del _____	
Planimetria di u.i.u. in Comune di Tricesimo	
Via G.b.da Bissone _____ civ. SNC	
Identificativi Catastali:	Compilata da:
Sezione:	Menis Ferruccio
Foglio: 7	Iscritto all'albo:
Particella: 1312	Geometri
Subalterno: 9	Prov. Udine _____ N. 2642

Scheda n. 1 Scala 1:200

PIANTA LIVELLO S2

H=253

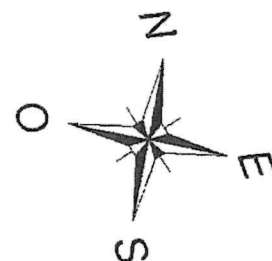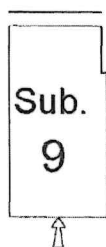



Agenzia del Territorio
CATASTO FABBRICATI
Ufficio Provinciale di
Udine

Dichiarazione protocollo n. _____ del _____	
Planimetria di u.i.u. in Comune di Tricesimo	
Via G.b.da Bissone _____ civ. SNC	
Identificativi Catastali:	Compilata da:
Sezione:	Menis Ferruccio
Foglio: 7	Iscritto all'albo:
Particella: 1312	Geometri
Subalterno: 10	Prov. Udine
	N. 2642

Scheda n. 1 Scala 1:200

PIANTA LIVELLO S2

H=253

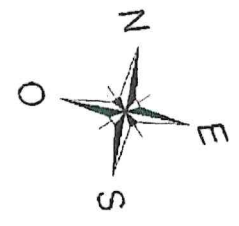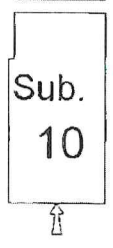



Agenzia del Territorio
CATASTO FABBRICATI
Ufficio Provinciale di
Udine

Dichiarazione protocollo n. _____ del _____	
Planimetria di u.i.u. in Comune di Tricesimo	
Via G.b.da Bissone _____ civ. SNC _____	
Identificativi Catastali:	Compilata da:
Sezione:	Menis Ferruccio
Foglio: 7	Iscritto all'albo:
Particella: 1312	Geometri
Subalterno: 12	Prov. Udine _____ N. 2642

Scheda n. 1 Scala 1:200

PIANTA LIVELLO S2

H=253

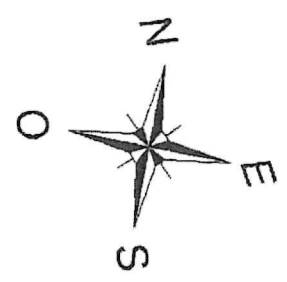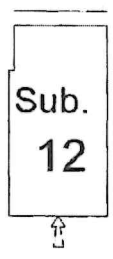



Agenzia del Territorio
CATASTO FABBRICATI
Ufficio Provinciale di
Udine

Dichiarazione protocollo n. _____ del _____	
Planimetria di u.i.u. in Comune di Tricesimo	
Via G.b.da Bissone	civ. SNC
Identificativi Catastali: Sezione: Foglio: 7 Particella: 1312 Subalterno: 13	Compilata da: Menis Ferruccio Iscritto all'albo: Geometri Prov. Udine
	N. 2642

Scheda n. 1 Scala 1:200

PIANTA LIVELLO S2

H=253

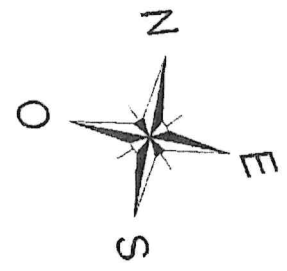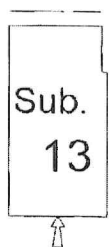


Agenzia del Territorio
CATASTO FABBRICATI
Ufficio Provinciale di
Udine

Dichiarazione protocollo n. _____ del _____	
Planimetria di u.i.u. in Comune di Tricesimo	
Via G.b.da Bissone _____ civ. SNC	
Identificativi Catastali: Sezione: Foglio: 7 Particella: 1312 Subalterno: 19	Compilata da: Menis Ferruccio Iscritto all'albo: Geometri Prov. Udine _____ N. 2642

Scheda n. 1 Scala 1:200

PIANTA LIVELLO S2
H=253

↓
Sub.
19


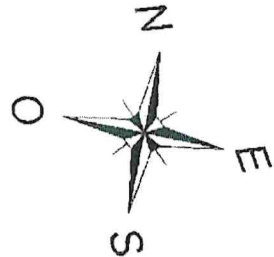


Agenzia del Territorio
CATASTO FABBRICATI
Ufficio Provinciale di
Udine

Dichiarazione protocollo n. _____ del _____	
Planimetria di u.i.u. in Comune di Tricesimo	
Via G.b.da Bissone _____ civ. SNC	
Identificativi Catastali:	Compilata da: Menis Ferruccio
Sezione:	Isritto all'albo: Geometri
Foglio: 7	
Particella: 1312	
Subalterno: 23	Prov. Udine N. 2642

Scheda n. 1 Scala 1:200

PIANTA LIVELLO S2
H=253

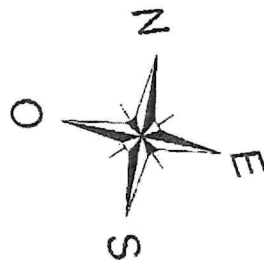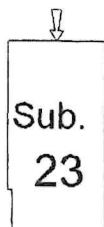

Agenzia del Territorio
CATASTO FABBRICATI
Ufficio Provinciale di
Udine

Dichiarazione protocollo n. _____ del _____	
Planimetria di u.i.u. in Comune di Tricesimo	
Via G.b.da Bissone _____ civ. SNC _____	
Identificativi Catastali:	Compilata da:
Sezione:	Menis Ferruccio
Foglio: 7	Isritto all'albo:
Particella: 1312	Geometri
Subalterno: 33	Prov. Udine _____ N. 2642

Scheda n. 1 Scala 1:200

PIANTA LIVELLO S2

H=253

Sub.
33

