


Viabilità' Pubblica Via G.B. Da Bissone


**LIVELLO: -2**

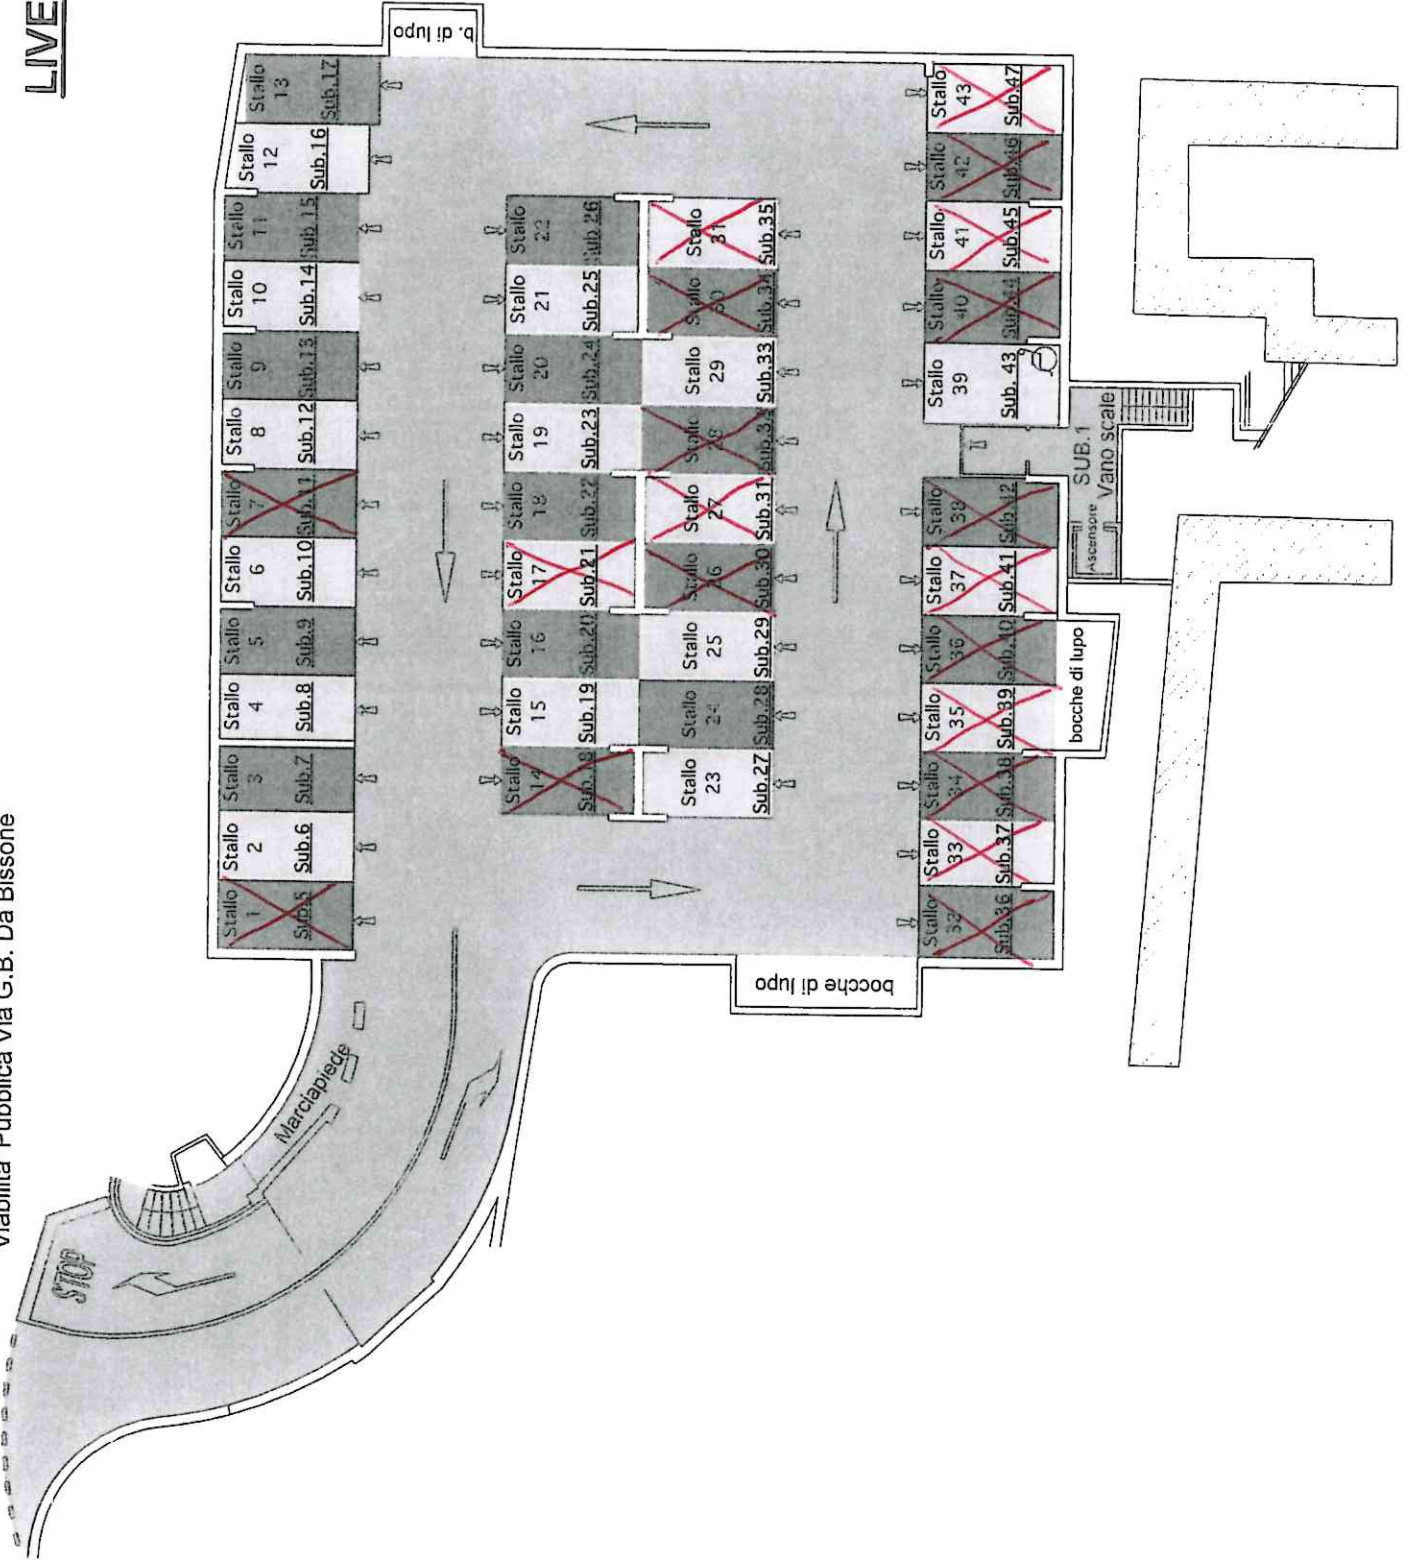




N=23200



**PLANIMETRIA LIVELLO T**

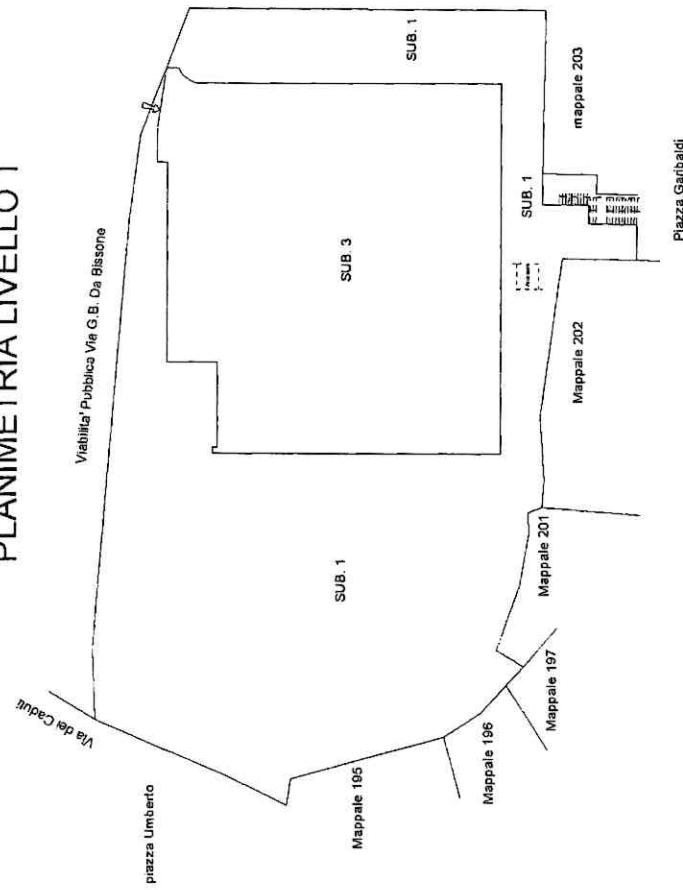

**PLANIMETRIA LIVELLO S1**

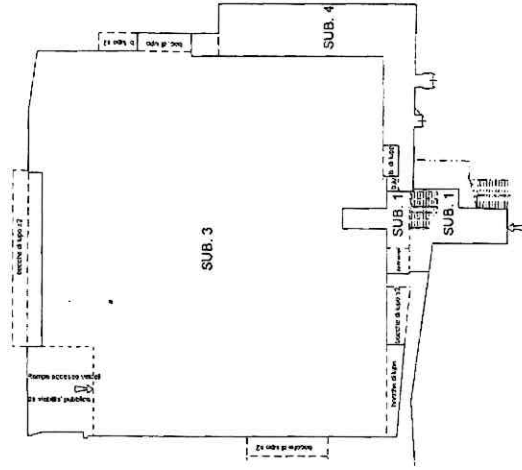

**PLANIMETRIA LIVELLO S2**

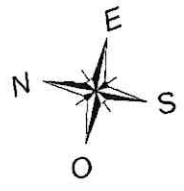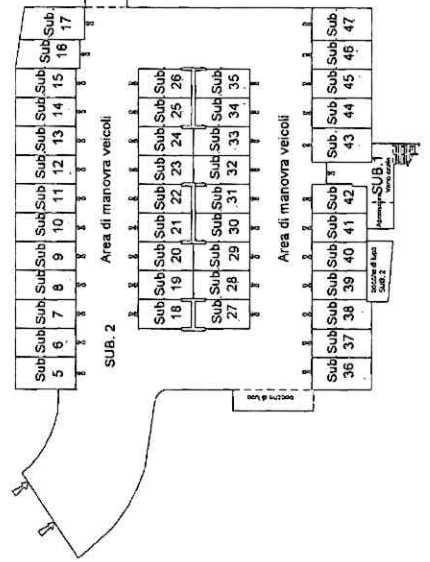



**Agenzia del Territorio**  
**CATASTO FABBRICATI**  
Ufficio Provinciale di  
Udine

Dichiarazione protocollo n. _____ del _____	
Planimetria di u.i.u. in Comune di Tricesimo	
Via G.b.da Bissone _____ civ. SNC	
Identificativi Catastali:	Compilata da:
Sezione:	Menis Ferruccio
Foglio: 7	Iscritto all'albo:
Particella: 1312	Geometri
Subalterno: 6	Prov. Udine _____ N. 2642

Scheda n. 1      Scala 1:200

# PIANTA LIVELLO S2

H=253

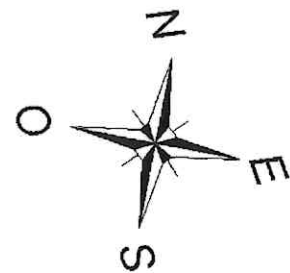
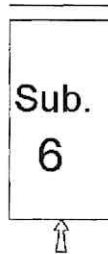




Dichiarazione protocollo n. _____ del _____	
Planimetria di u.i.u. in Comune di Tricesimo	
Via G.b.da Bissone _____ civ. SNC _____	
Identificativi Catastali:	Compilata da:
Sezione:	Menis Ferruccio
Foglio: 7	Iscritto all'albo:
Particella: 1312	Geometri
Subalterno: 8	Prov. Udine _____ N. 2642

Scheda n. 1      Scala 1:200

**PIANTA LIVELLO S2**  
**H=253**

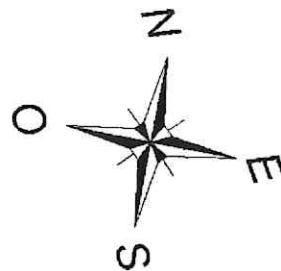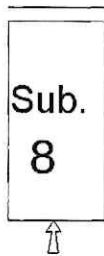









Dichiarazione protocollo n. _____ del _____	
Planimetria di u.i.u. in Comune di Tricesimo	
Via G.b.da Bissone _____ civ. SNC	
Identificativi Catastali:	Compilata da:
Sezione:	Menis Ferruccio
Foglio: 7	Iscritto all'albo:
Particella: 1312	Geometri
Subalterno: 12	Prov. Udine _____ N. 2642

Scheda n. 1      Scala 1:200

**PIANTA LIVELLO S2**  
**H=253**

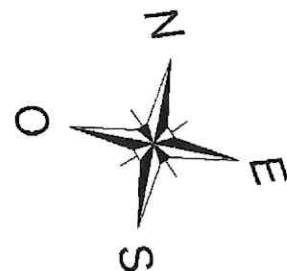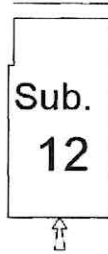







Dichiarazione protocollo n. _____ del _____	
Planimetria di u.i.u. in Comune di Tricesimo	
Via G.b.da Bissone _____ civ. SNC	
Identificativi Catastali:	Compilata da:
Sezione:	Menis Ferruccio
Foglio: 7	Iscritto all'albo:
Particella: 1312	Geometri
Subalterno: 15	Prov. Udine _____ N. 2642

Scheda n. 1      Scala 1:200

# PIANTA LIVELLO S2

H=253

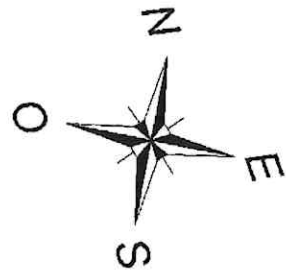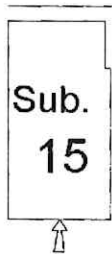








Dichiarazione protocollo n. _____ del _____	
Planimetria di u.i.u. in Comune di Tricesimo	
Via G.b.da Bissone _____ civ. SNC	
Identificativi Catastali:	Compilata da:
Sezione:	Menis Ferruccio
Foglio: 7	Iscritto all'albo:
Particella: 1312	Geometri
Subalterno: 20	Prov. Udine _____ N. 2642

Scheda n. 1      Scala 1:200

# PIANTA LIVELLO S2

H=253

↓  
Sub.  
20

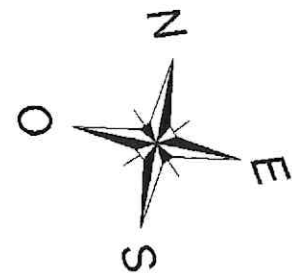













Dichiarazione protocollo n. _____ del _____	
Planimetria di u.i.u. in Comune di Tricesimo	
Via G.b.da Bissone _____ civ. SNC _____	
Identificativi Catastali:	Compilata da:
Sezione:	Menis Ferruccio
Foglio: 7	Isritto all'albo:
Particella: 1312	Geometri
Subalterno: 26	Prov. Udine _____ N. 2642

Scheda n. 1      Scala 1:200

**PIANTA LIVELLO S2**  
**H=253**

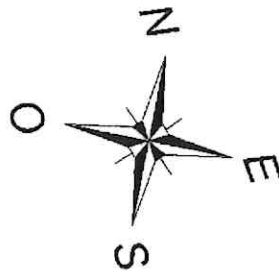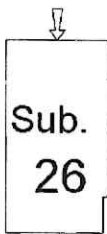









Dichiarazione protocollo n. _____ del _____	
Planimetria di u.i.u. in Comune di Tricesimo	
Via G.b.da Bissone _____ civ. SNC	
Identificativi Catastali:	Compilata da:
Sezione:	Menis Ferruccio
Foglio: 7	Iscritto all'albo:
Particella: 1312	Geometri
Subalterno: 33	Prov. Udine _____ N. 2642

Scheda n. 1      Scala 1:200

**PIANTA LIVELLO S2**  
**H=253**

